


# 1階平面図


- 消火器
- 消火栓

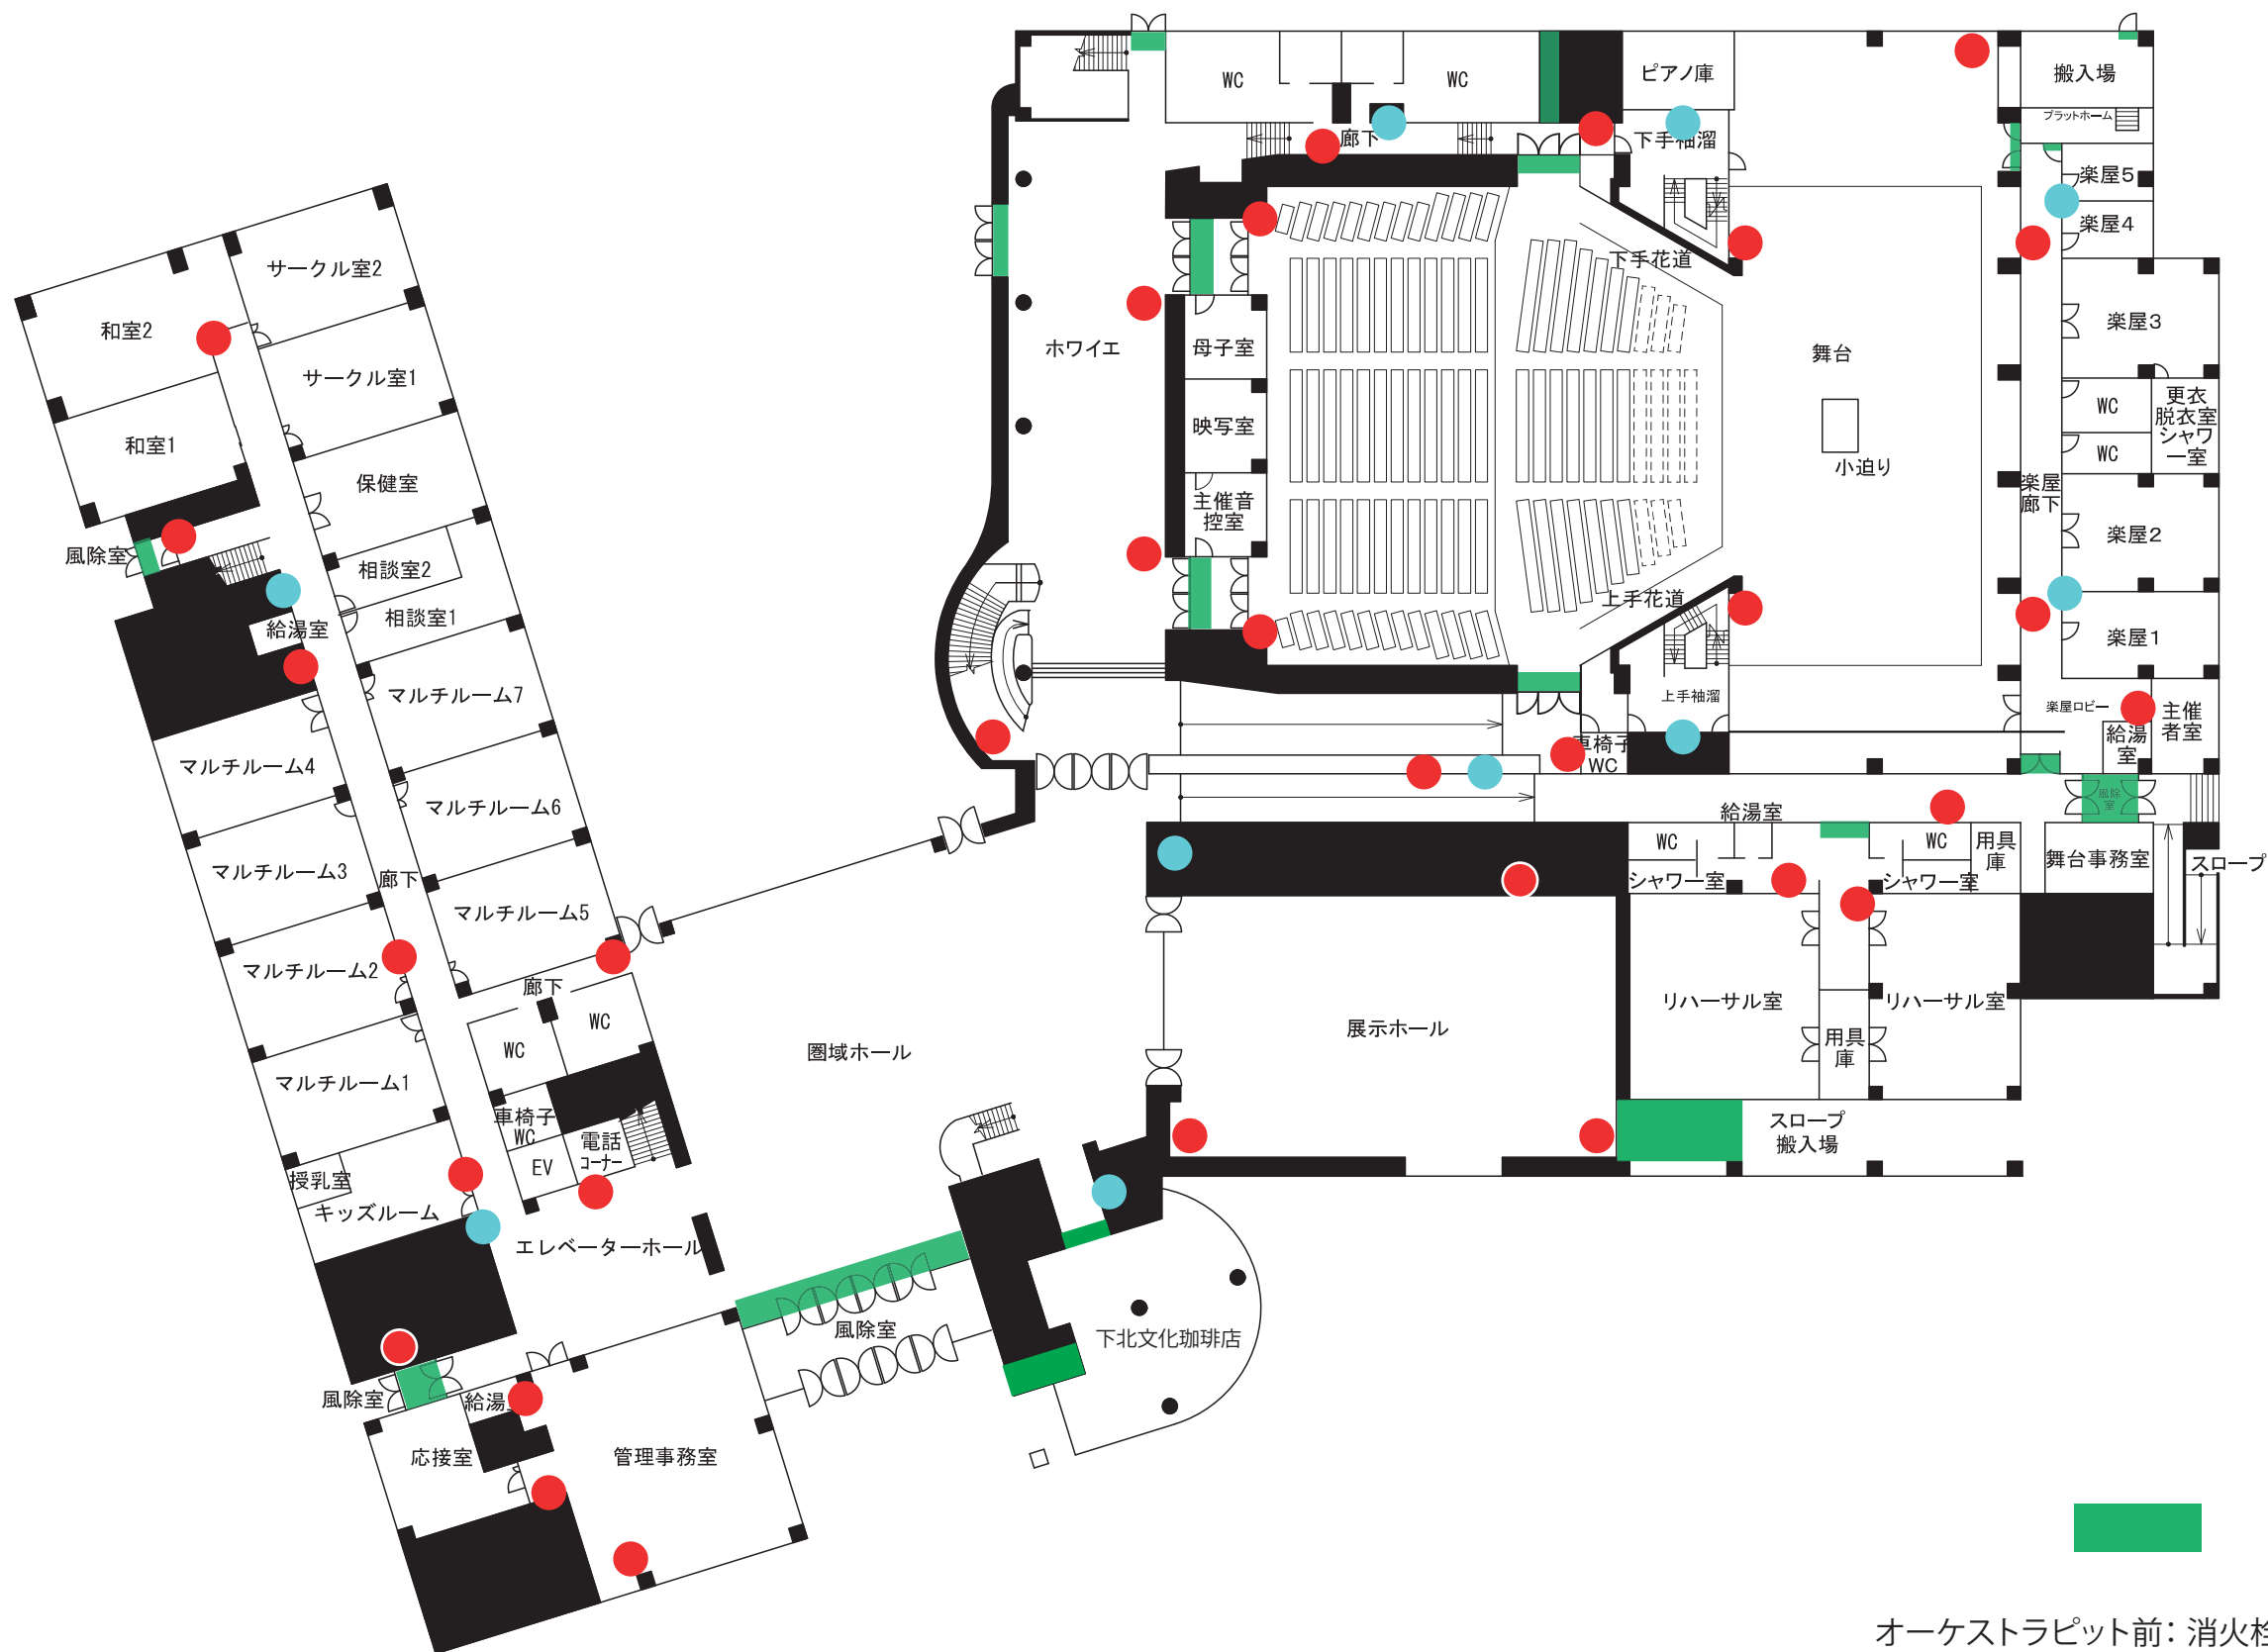

オーケストラピット前: 消火栓×1/消火器×1  
 奈落: 消火器×2

# 2階平面図

- 消火器
- 消火栓

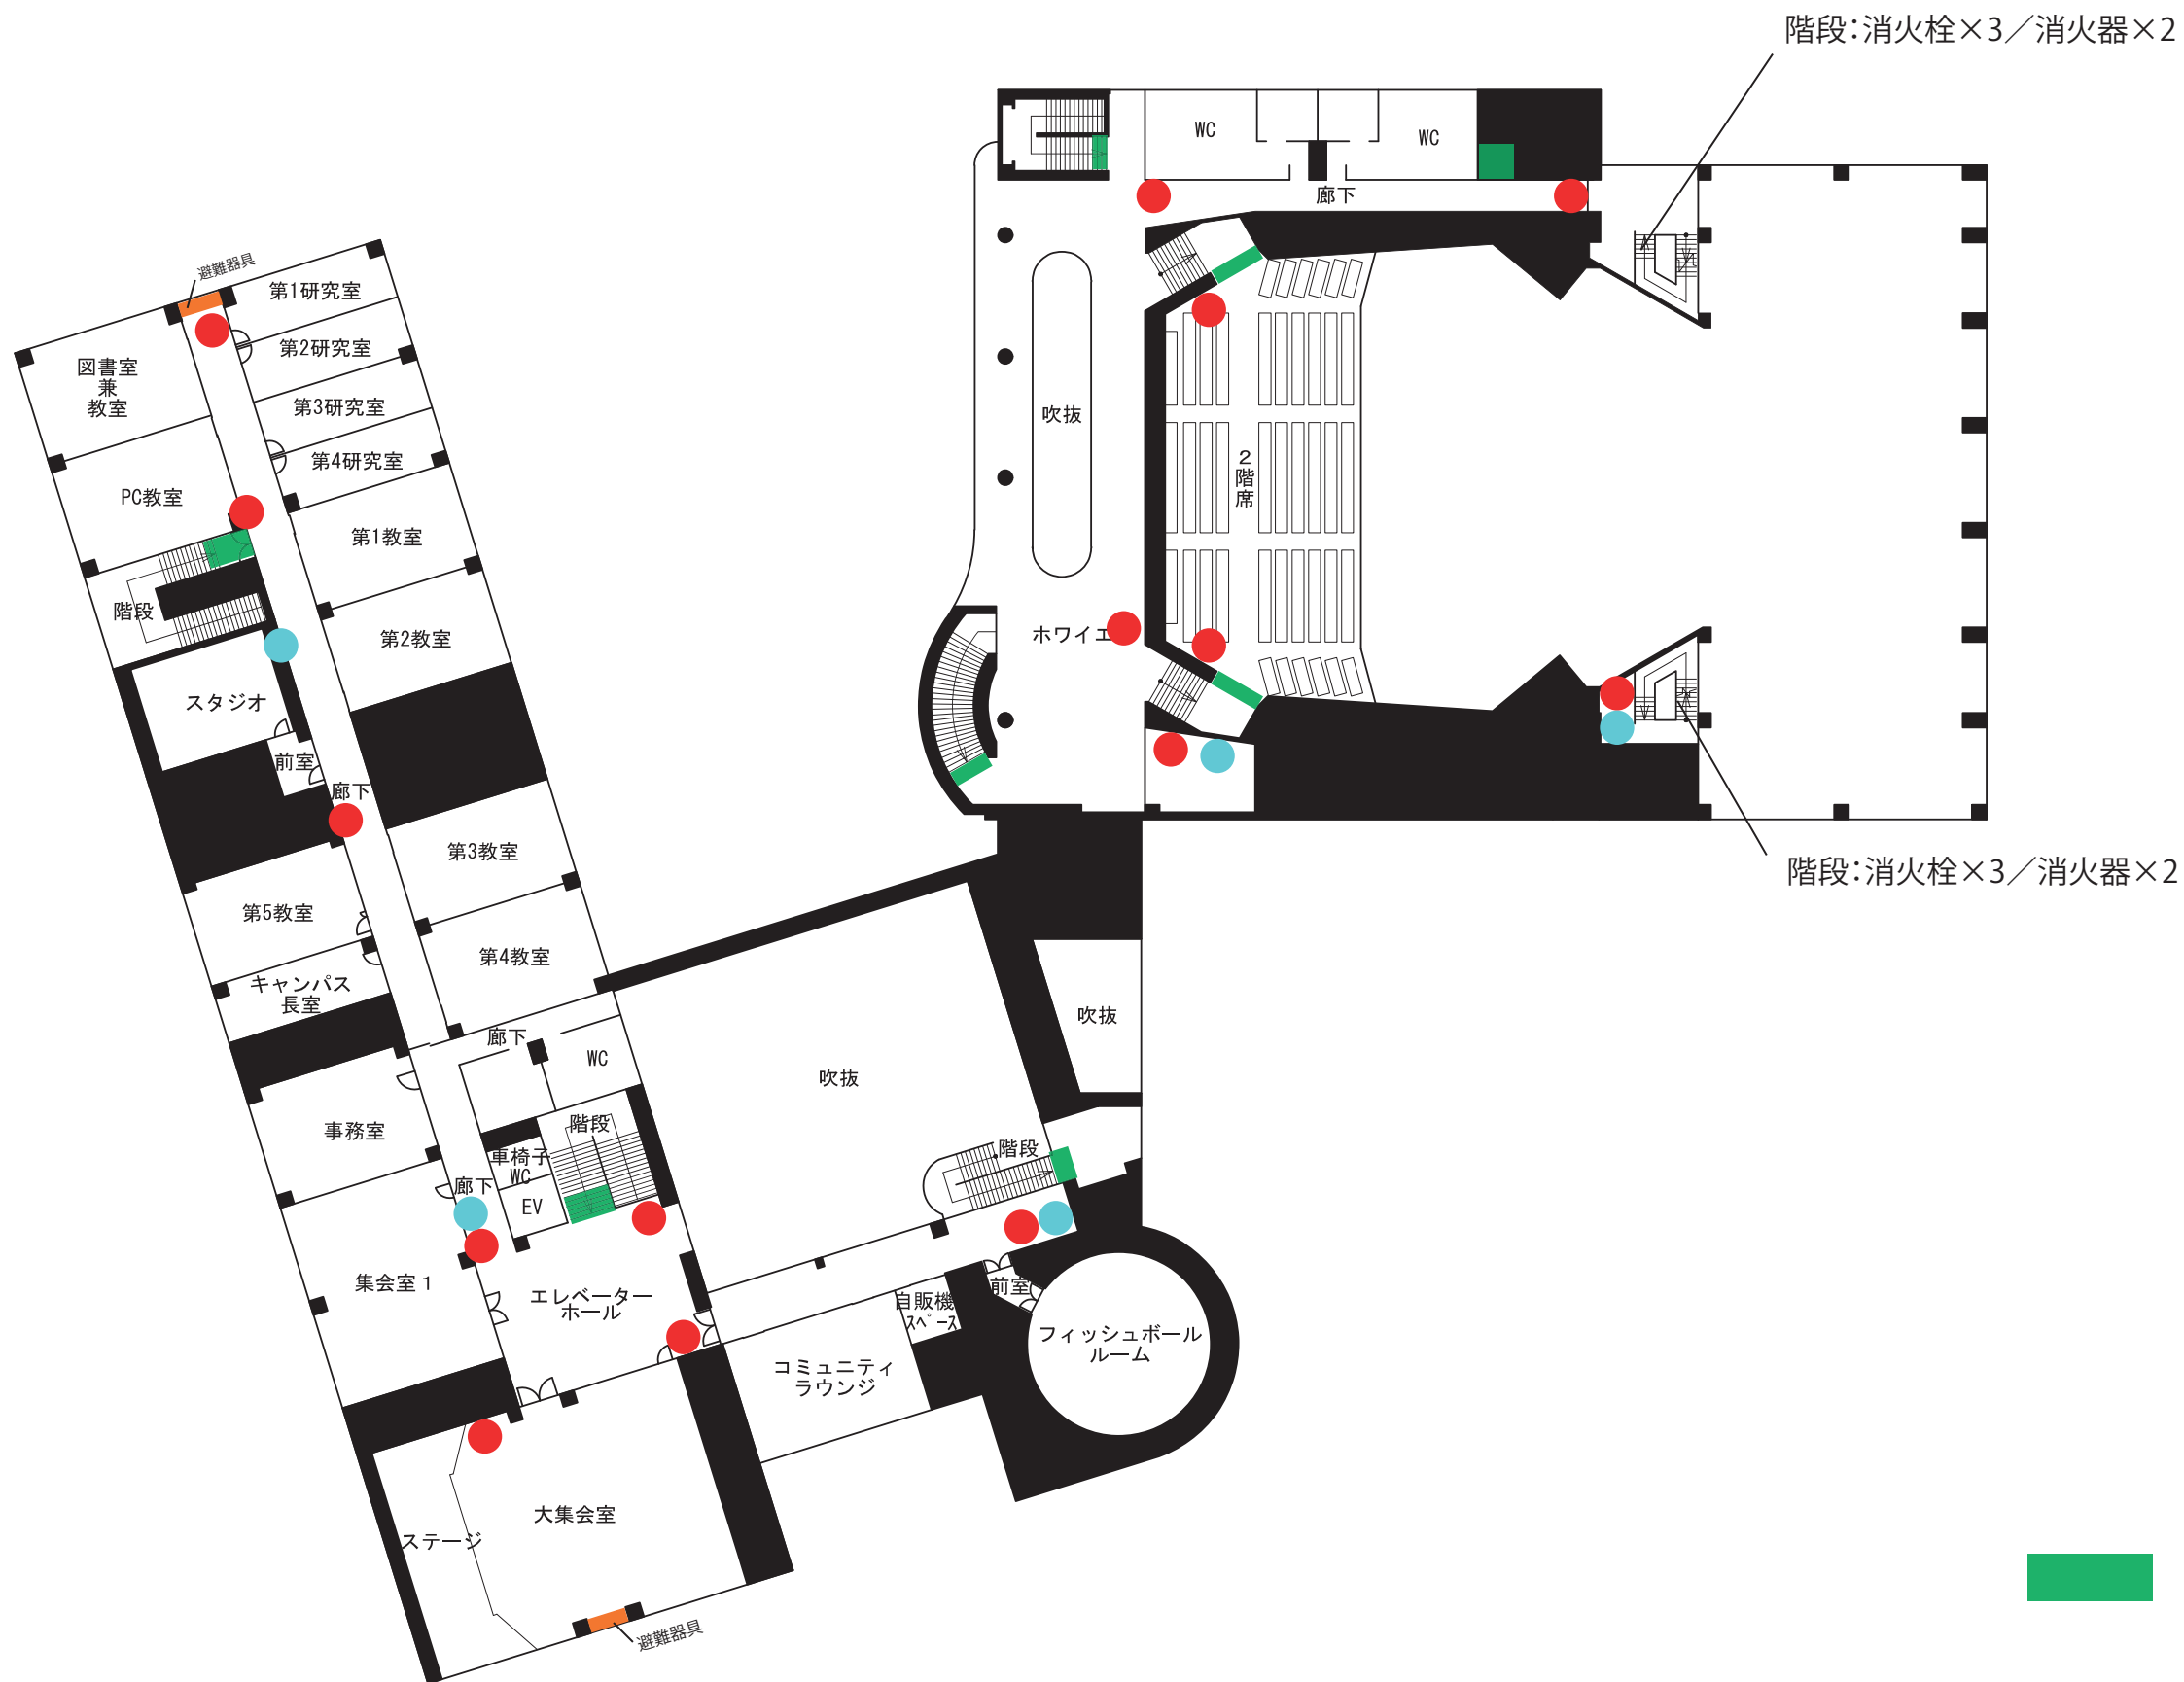

- 非常口
- 避難器具