


下北文化会館大ホール舞台平面図 (S : 1/100)

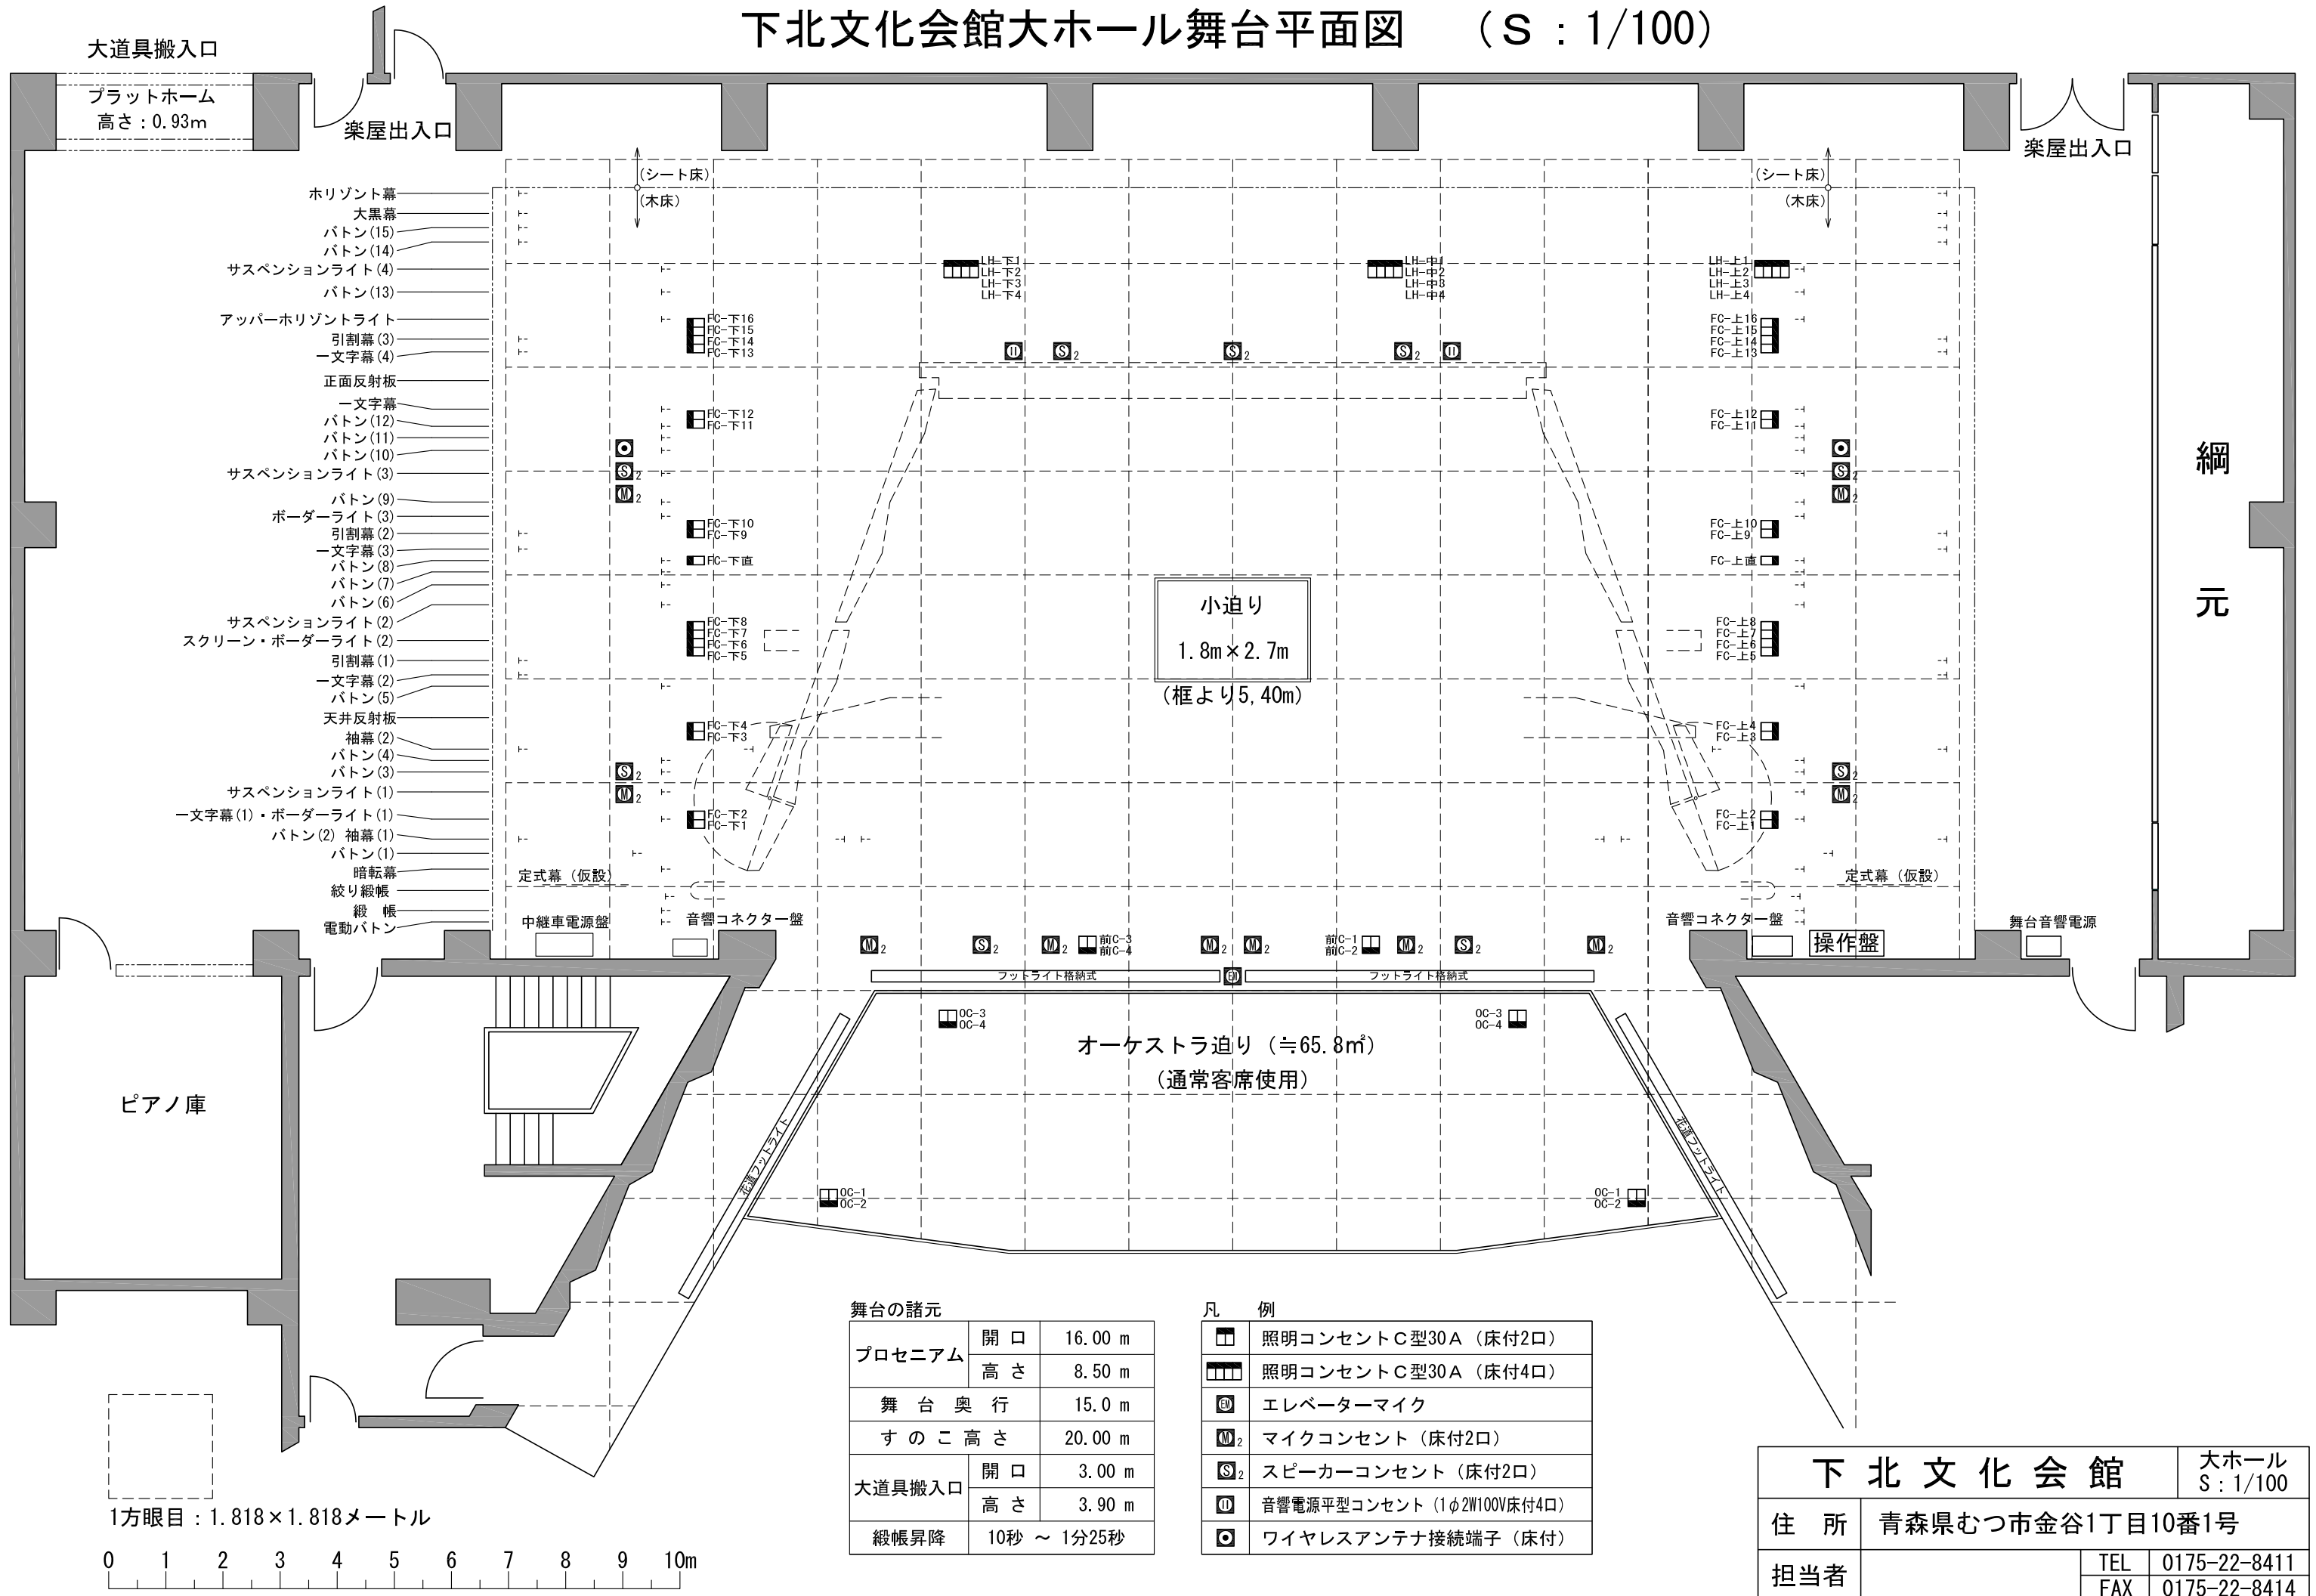

大道具搬入口

プラットホーム
高さ : 0.93m

楽屋出入口

楽屋出入口

綱
元

小迫り
1.8m x 2.7m
(框より5.40m)

オーケストラ迫り (≒65.8m²)
(通常客席使用)

ピアノ庫

1方眼目 : 1.818 x 1.818メートル

0 1 2 3 4 5 6 7 8 9 10m

舞台の諸元

プロセニウム	開口	16.00 m
	高さ	8.50 m
舞台奥行		15.0 m
すのこ高さ		20.00 m
大道具搬入口	開口	3.00 m
	高さ	3.90 m
緞帳昇降		10秒 ~ 1分25秒

凡例

☐	照明コンセントC型30A (床付2口)
☐☐☐	照明コンセントC型30A (床付4口)
Ⓜ	エレベーターマイク
Ⓜ ₂	マイクコンセント (床付2口)
Ⓢ ₂	スピーカーコンセント (床付2口)
Ⓜ	音響電源平型コンセント (1φ2W100V床付4口)
Ⓜ	ワイヤレスアンテナ接続端子 (床付)

下北文化会館		大ホール S : 1/100	
住所	青森県むつ市金谷1丁目10番1号		
担当者	TEL	0175-22-8411	
	FAX	0175-22-8414	